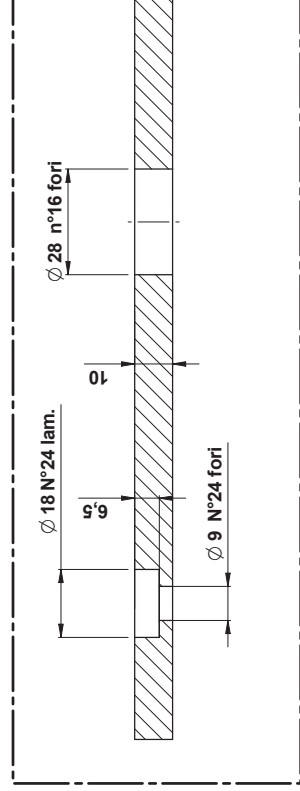
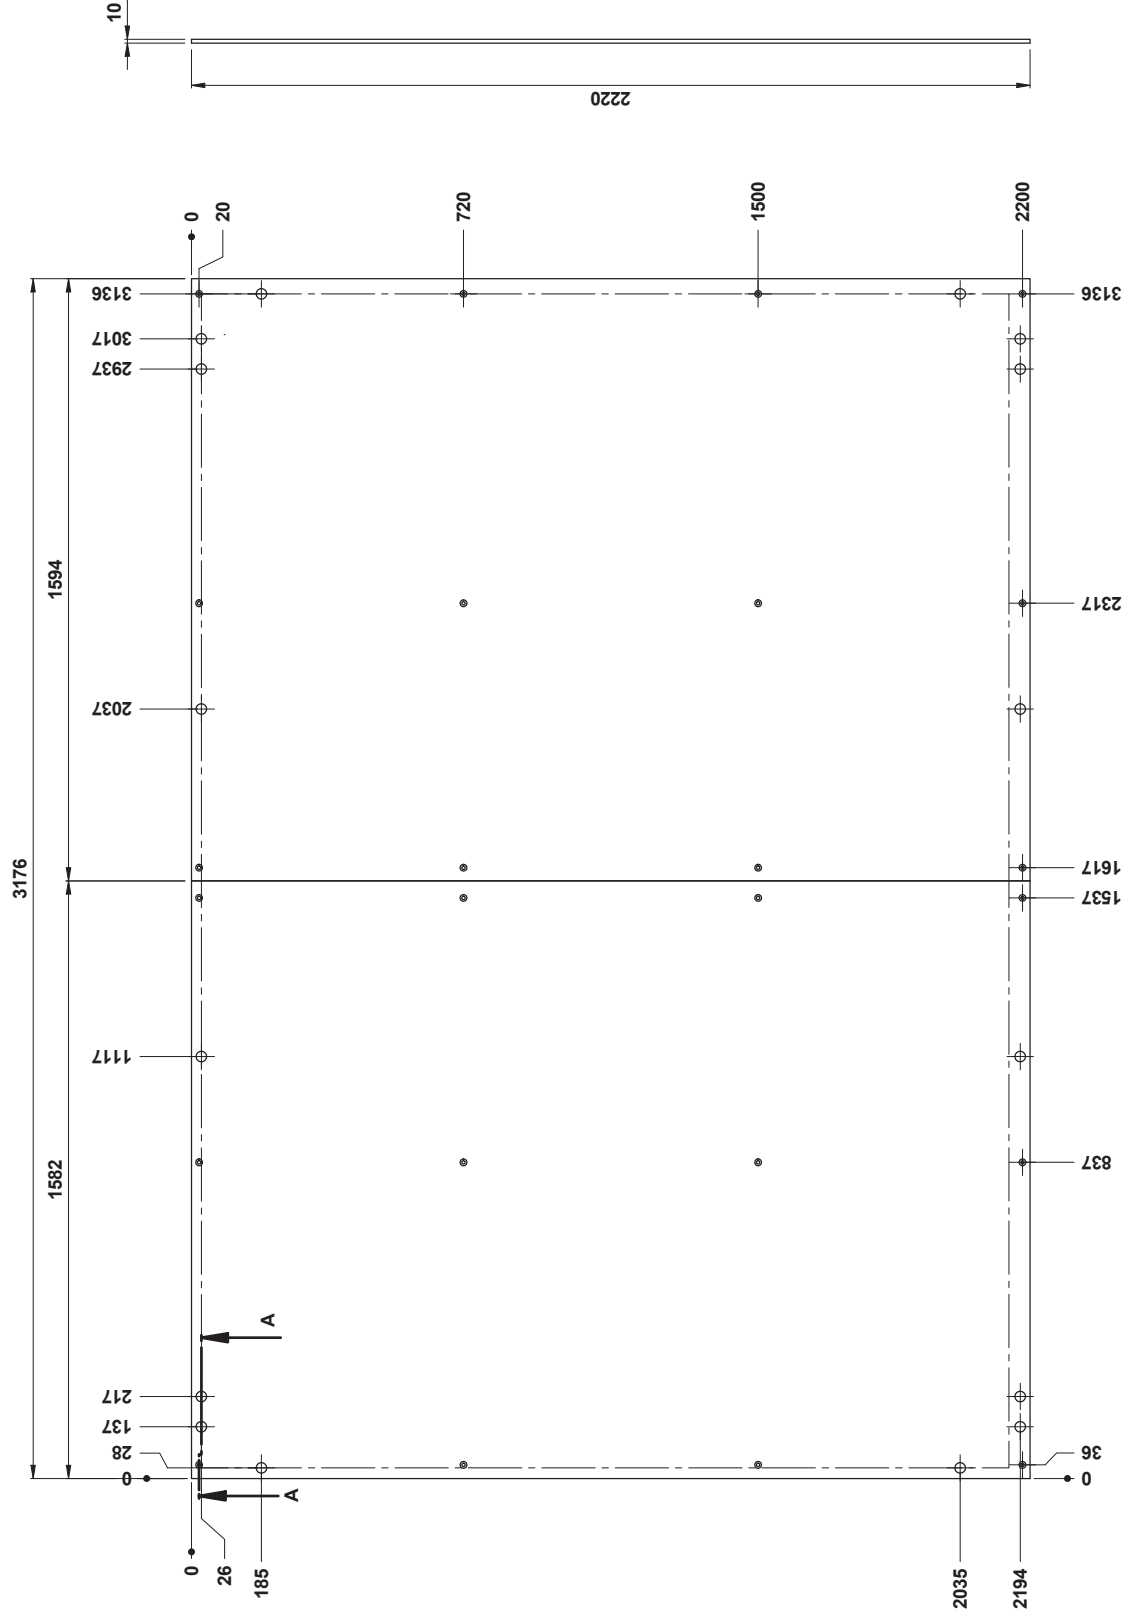


Sezione A-A

[illegible]